

ΕΦΗΜΕΡΙΣ ΤΗΣ ΚΥΒΕΡΝΗΣΕΩΣ
ΤΗΣ ΕΛΛΗΝΙΚΗΣ ΔΗΜΟΚΡΑΤΙΑΣ

ΕΝ ΑΘΗΝΑΙΣ ΤΗ 20 ΔΕΚΕΜΒΡΙΟΥ 1978 | ΤΕΥΧΟΣ ΤΕΤΑΡΤΟΝ | ΑΡΙΘΜΟΣ ΦΥΛΛΟΥ 674

ΠΕΡΙΕΧΟΜΕΝΑ

ΠΟΛΕΟΔΟΜΙΑ

ΑΠΟΦΑΣΕΙΣ

ΑΝΑΚΟΙΝΩΣΕΙΣ

ΠΟΛΕΟΔΟΜΙΑ

ΑΠΟΦΑΣΕΙΣ

'Αριθ. Γ.30409/2396 (1)

Περὶ τροποποιήσεως τοῦ ρυμοτομικοῦ σχεδίου 'Αθηνῶν δι' ἐπαυξήσεως καθορισθέντος χώρου δι' ἀνέγερσιν Σχολείου.

Ο ΥΠΟΥΡΓΟΣ ΔΗΜΟΣΙΩΝ ΕΡΓΩΝ

Έχοντες ὑπ' ὄψει :

1. Τὰς διατάξεις : α) Τοῦ ἀπὸ 17.7.1923 Ν. Δ/τος «περὶ σχεδίων πόλεων κλπ.», ὡς μεταγενεστέρως ἐτροποποιήθησαν καὶ συνεπληρώθησαν καὶ εἰδικώτερον τοῦ ἄρθρου 29 αὐτοῦ καὶ β) τῆς παρ. 2 τοῦ ἄρθρου 4 τοῦ Νόμου 622/1977 «περὶ εἰσπράξεως ὑπὸ τοῦ Δημοσίου Ταμείου τῶν διὰ τὴν ἔκδοσιν οἰκοδομικῶν ἀδειῶν καταβαλλομένων φόρων κλπ.» (Φ.Ε.Κ. 171/Α).

2. Τὴν ὑπ' ἀριθ. ΕΔ2/α/04/59/Φ.Θ.2.1.1/29.3.1978 ἀπόφασιν «περὶ μεταβιβάσεως ἁρμοδιοτήτων τοῦ 'Υπουργοῦ Δημοσίων Ἔργων εἰς τὸν 'Υφυπουργὸν τοῦ αὐτοῦ 'Υπουργείου» (Φ.Ε.Κ. 282/Β).

3. Τὸ ὑπ' ἀριθ. Φ. 53048/8911/6.8.1976 ἔγγραφον τοῦ 'Οργανισμοῦ Σχολικῶν Κτιρίων.

4. Τὴν ὑπ' ἀριθ. 331/1978 γνωμοδότησιν τοῦ Συμβουλίου Δημοσίων Ἔργων (Τμῆμα Οἰκισμοῦ), ἀποφασίζομεν :

'Εγκρίνεται ἡ τροποποίησις τοῦ ρυμοτομικοῦ σχεδίου 'Αθηνῶν δι' ἐπαυξήσεως τοῦ χώρου τοῦ χαρακτηρισθέντος δι' ἀνέγερσιν σχολείου διὰ τῆς ὑπ' ἀριθ. 26157/4864/23.8. 1977 ἀποφάσεως τοῦ 'Υπουργοῦ Δημοσίων Ἔργων «περὶ τροποποιήσεως τοῦ ρυμοτομικοῦ σχεδίου 'Αθηνῶν διὰ τοῦ καθορισμοῦ χώρου δι' ἀνέγερσιν Σχολείου» (Φ.Ε.Κ. 330/ Δ/23.9.77) κατὰ τὸ ὑπὸ στοιχεῖα Α,Β,Γ,Δ,Α τμῆμα, τὸ κείμενον εἰς τὴν συμβολὴν τῶν ὁδῶν Τουρναβίτου καὶ Λεωκορίου, ὡς ἐμφαίνεται εἰς τὸ ὑπὸ τοῦ Γενικοῦ Διευθυντοῦ Οἰκισμοῦ τεθεωρημένον διὰ τῆς ὑπ' ἀριθ. Γ. 30409/1978 πράξεως αὐτοῦ σχετικὸν πρωτότυπον διάγραμμα ὑπὸ κλίμακα 1 : 200, τοῦ ὁποίου συνοπτικὸν ἀντίτυπον δημοσιεύεται μετὰ τῆς παρούσης.

'Η παροῦσα δημοσιευθήτω διὰ τῆς 'Εφημερίδος τῆς Κυβερνήσεως.

'Εν 'Αθήναις τῇ 7 'Οκτωβρίου 1978

Ο ΥΦΥΠΟΥΡΓΟΣ

ΣΤΕΦΑΝΟΣ ΜΑΝΟΣ


ΑΘΗΝΑΙ — ΚΛΙΜΑΞ 1:200



7 Οκτωβρίου 1978

Α Β Γ Δ

Οδός

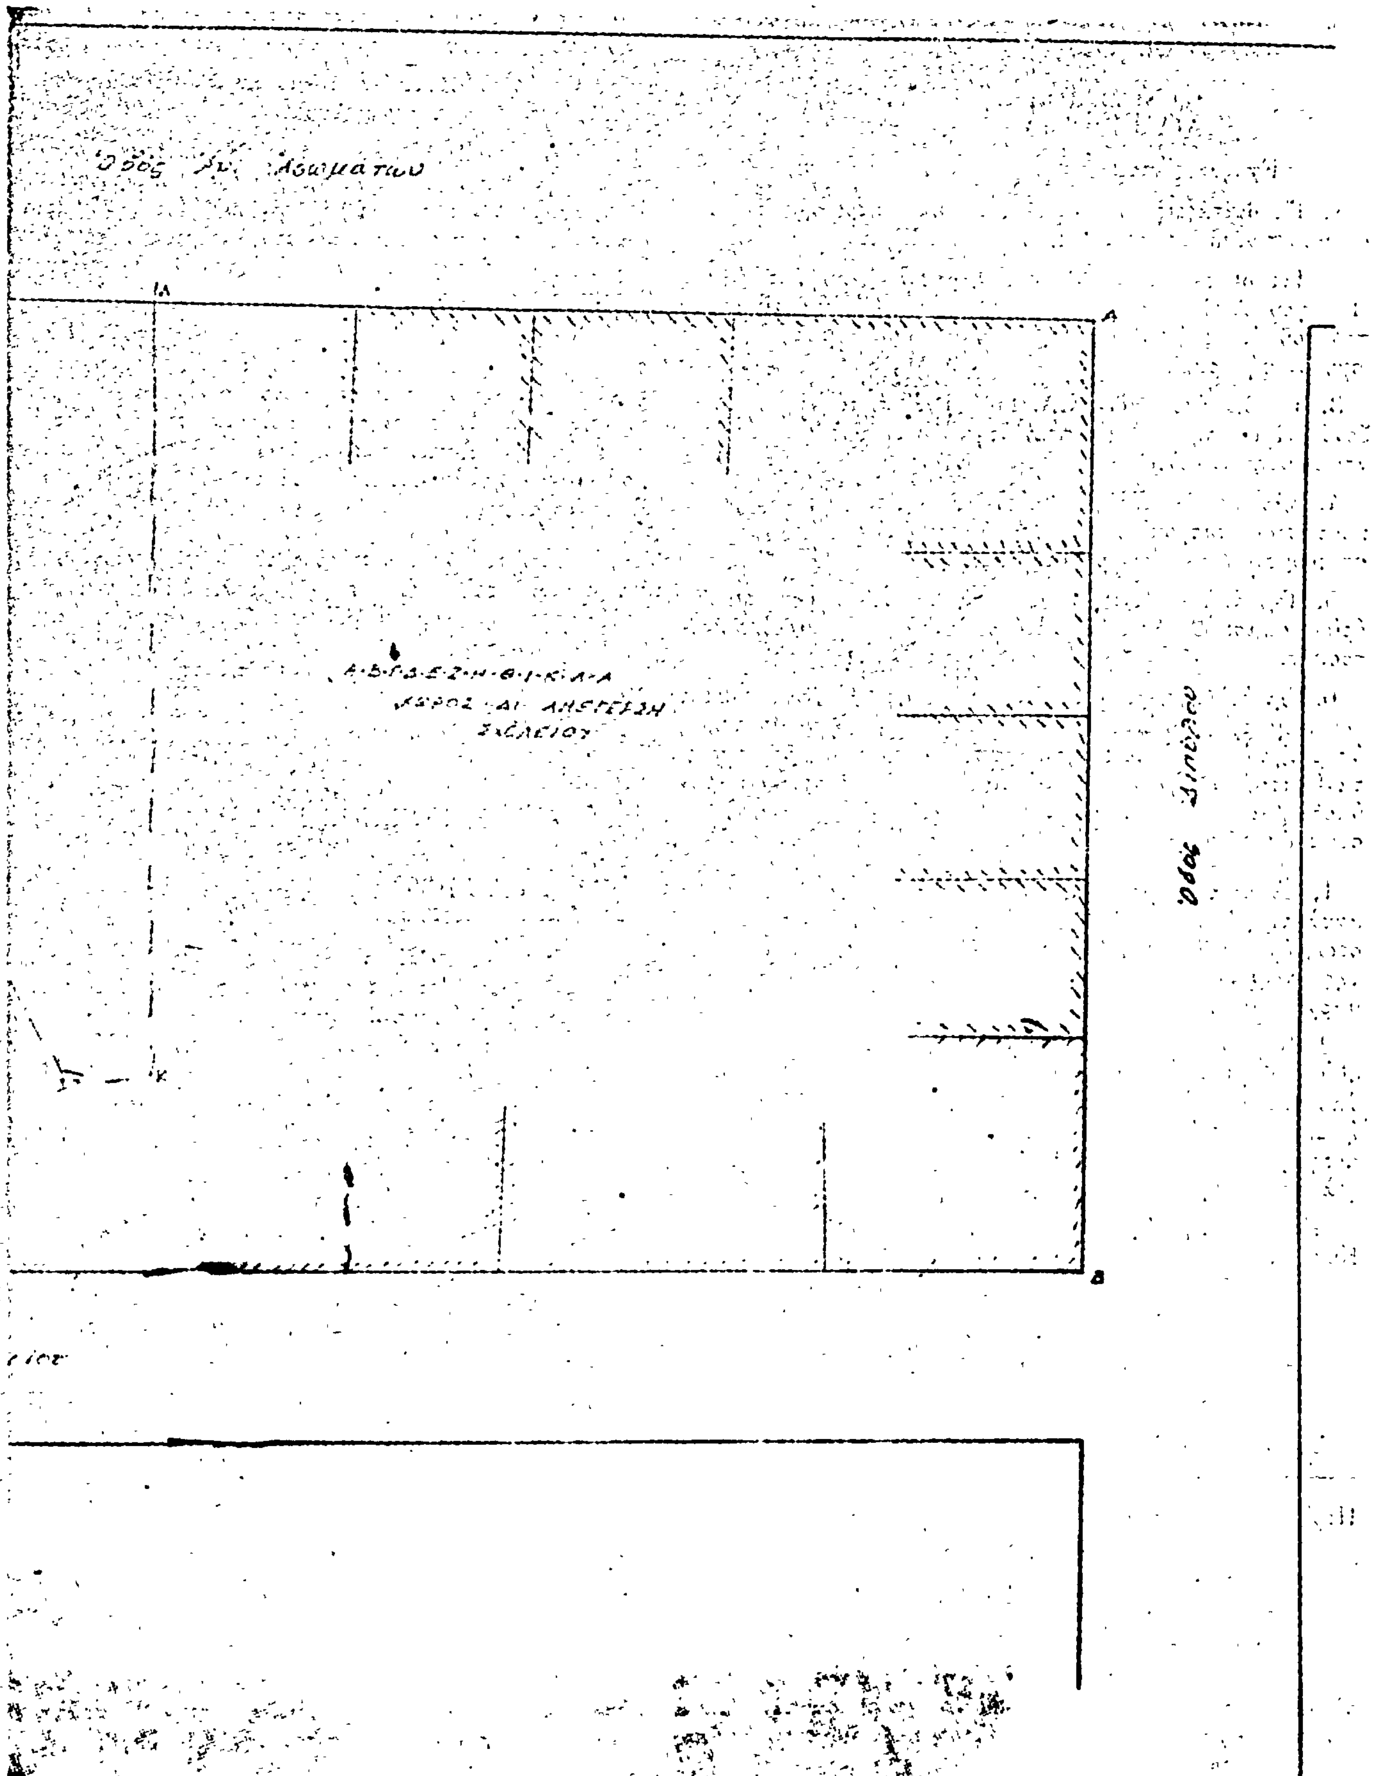
Οδός Αγ. Ασωμάτων
Λ
Α
Α-Β-Γ-Δ-Ε-Ζ-Η-Θ-Ι-Κ-Λ-Α
ΧΩΡΟΣ ΔΙ' ΑΝΕΓΕΡΣΗ
ΣΧΟΛΕΙΟΥ
Οδός Σινώπου
Κ
Β

Ἀριθ. 316794/Δ.462/77 (2)

Περὶ κυρώσεως τῆς ἐκθέσεως ἐπὶ αἰτήσεως ἐπεκτάσεως ὁρίων τοῦ Οἰκισμοῦ Ἀσκελίου Πόρου.

Ο ΝΟΜΑΡΧΗΣ ΑΤΤΙΚΗΣ
ΔΙΑΜΕΡΙΣΜΑ ΠΕΙΡΑΙΩΣ

Ἔχοντας ὑπόψη:

1. Τὶς διατάξεις τοῦ Ν.Δ. 17.7.1923 «περὶ σχεδίων πόλεων κλπ.», ὅπως τροποποιήθηκαν καὶ ἰσχύουν σήμερα.

2. Τὶς διατάξεις τῆς Ε.35400/6.12.75 ἀποφάσεως τοῦ Ὑφ/ργοῦ Δ.Ε. περὶ τρόπου καθορισμοῦ ὁρίων οἰκισμῶν πρὸ τοῦ ἔτους 1923 στερουμένων σχεδίου ρυμοτομίας, ὡς ἰσχύουν σήμερα.

3. Τὶς διατάξεις τῶν Ν.Δ. 1147/1972 περὶ Δ/σεως Μείζονος Πρωτ/σης καὶ τὶς περὶ ὀργανώσεως Ὑπηρεσιῶν καὶ ἁρμοδιοτήτων αὐτῶν.

4. Τὴν ἀρ. Π 271793/29.3.76 ἀπόφασή μας περὶ συγκροτήσεως ἐπιτροπῶν καθορισμοῦ ὁρίων οἰκισμῶν πρὸ 1923 στερουμένων σχεδίων ρυμοτομίας.

5. Τὴν ἀπὸ 1.11.1977 ἀναθεωρητικὴ ἔκθεση καθορισμοῦ ὁρίων οἰκισμοῦ Ἀσκαλίου Πόρου παρὰ τῆς ἁρμοδίας ἐπιτροπῆς.

6. Τὴν διὰ τῆς ἀρ. 8 πράξεως τῆς 20/12.10.78 συνεδρίας τοῦ Νομαρχιακοῦ Συμβουλίου Δ.Ε. ὁμόφωνη γνωμοδότηση ὑπὲρ τῆς ἐπικυρώσεως τῆς παραπάνω ἐκθέσεως, ὅπως συντάχθηκε ἀπὸ τὴν ἁρμόδια ἐπιτροπὴ καὶ ἀπορρίψεως τῶν ὑποβληθεισῶν ἐνστάσεων κατὰ τῆς ἀναθεωρητικῆς ἐκθέσεως ὡς τύποις καὶ οὐσία ἀβασίμων, ἀποφασίζουμε:

1. Ἀπορρίπτουμε τὶς ἐνστάσεις ποὺ ἔχουν ὑποβληθεῖ κατὰ τῆς ἀπὸ 1.11.1977 ἐκθέσεως ἐπὶ αἰτήσεως ἐπεκτάσεως ὁρίων οἰκισμοῦ Ἀσκελίου Πόρου, κατὰ τὸ σκεπτικὸ τῆς γνωμοδοτήσεως τοῦ Συμβουλίου Δ. Ἔργων τῆς Νομαρχίας μας.

2. Κυρώνουμε τὴν ἔκθεση ἐπὶ αἰτήσεως ἐπεκτάσεως οἰκισμοῦ Ἀσκελίου Πόρου ποὺ συντάχθηκε στὴ 1/11/1977 ἀπὸ τὴν ἁρμόδια ἐπιτροπὴ καὶ ἀναφέρει ὅτι εἶναι ἀδύνατη ἡ ἐπέκταση ὁρίων τοῦ οἰκισμοῦ ὅπως ἔχει ζητηθεῖ μὲ αἴτηση, δεδομένου ὅτι σὲ ὅλη τὴν περιοχὴ ποὺ ζητιέται γιὰ ἐπέκταση δὲν ὑπάρχουν οἰκοδομές.

Ἡ ἀπόφαση αὐτὴ νὰ δημοσιευθεῖ στὴν Ἐφημερίδα τῆς Κυβερνήσεως.

Πειραιεύς, 7 Δεκεμβρίου 1978

Ὁ Ἀναπλ. Νομάρχης
Π. ΓΕΡΟΓΙΑΝΝΗΣ

Ἀριθ. Π. 482 (3)

Περὶ χαρακτηρισμοῦ ὁδοῦ ποὺ προϋπάρχει τοῦ 1923 ὡς διατηρητέας στὴ Λάρισα.

Ο ΝΟΜΑΡΧΗΣ ΛΑΡΙΣΗΣ

Ἔχοντας ὑπόψη:

1. Τὸν Ν. 3200/55 «περὶ διοικητικῆς ἀποκεντρώσεως», σὲ συνδυασμὸ μὲ τὸ Ν.Δ. 532/70 «περὶ συμπληρώσεως τῶν περὶ σχεδίων πόλεων διατάξεων περὶ διοικητικῆς ἀποκεντρώσεως».

2. Τὸ Β.Δ. 712/70 «περὶ καθορισμοῦ τῶν διατηρουμένων ὑπὲρ τοῦ Ὑπουργοῦ καὶ τῶν περιφερειακῶν Ἀρχῶν διανομαρχιακοῦ ἐπιπέδου ἁρμοδιοτήτων κ.λ.π.», ὅπως ἔχει τροποποιηθεῖ καὶ συμπληρωθεῖ μὲ τὰ 677/71 καὶ 198/72 Β.Δ.

3. Τὸ Ν.Δ. 690/48 «περὶ συμπληρώσεως τῶν περὶ σχεδίων πόλεων διατάξεων» ἄρθρον 3 παρ. 4.

4. Τὴν Ε. 20014/16.6.77 (ἐγκ. 34) τοῦ Ὑπουργείου Δημοσίων Ἔργων-Ὑπηρεσίας Οἰκισμοῦ.

5. Τὸ ἀπὸ 25.10.1947 Δ/γμα περὶ ἐγκρίσεως τοῦ ρυμοτομικοῦ σχεδίου πόλεως Λαρίσης.

6. Τὴν ἀπὸ 21.1.1978 αἴτηση τῶν κληρονόμων Γ. Δημητριάδη «περὶ χαρακτηρισμοῦ τῆς προϋφισταμένης τοῦ 1923 παρόδου τῆς ὁδοῦ Γεωργίου Α' στὴν Λάρισα ὡς διατηρητέας, ὅπως φαίνεται στὸ συνημμένο τοπογραφικὸ διάγραμμα ποὺ ἔχει συνταχθεῖ ἀπὸ τὸν Ἰωάννη Κεφαλοῦκο Πολιτικὸ Ὑπομηχανικό.

7. Τὴν 148/14.10.1978 γνωμοδότηση τοῦ Π.Σ.Δ.Ε. τμήματος Νομοῦ Λαρίσης, ἐπειδή: Ὑπάρχουν οἰκόπεδα ποὺ ἐπικοινωνοῦν μὲ ἐγκεκριμένο κοινόχρηστο χῶρο μέσω τῆς παρόδου αὐτῆς καὶ τεχνικὰ ἀποκλείεται ἡ τακτοποίησή τους ὥστε νὰ ἀποκτήσουν πρόσωπο σὲ ἐγκεκριμένο δρόμο λόγω μεγάλης ἀποστάσεως καὶ τῆς ὑπάρξεως κτισμάτων, ἀποφασίζουμε:

Χαρακτηρίζουμε τὴν πάροδο τῆς ὁδοῦ Γεωργίου Α, ποὺ προϋπάρχει τοῦ 1923 στὴ Λάρισα, ὅπως φαίνεται στὸ συνημμένο τοπογραφικὸ διάγραμμα ὡς διατηρητέα.

Ἡ ἀπόφαση αὐτὴ νὰ δημοσιευθεῖ στὴν Ἐφημερίδα τῆς Κυβερνήσεως.

Λάρισα, 29 Νοεμβρίου 1978

Ὁ Νομάρχης
ΚΩΝ/ΝΟΣ ΓΚΛΕΤΣΟΣ

Ἀριθ. ΤΥ. 161303 (4)

Περὶ διορθώσεως ἀσυμφωνίας μεταξὺ ἐγκεκριμένου ρυμοτομικοῦ σχεδίου καὶ τῆς πραγματικῆς καταστάσεως στὸ τμῆμα τῆς ὁδοῦ Ἁγίου Γεωργίου Ν. Ἀγχιάλου, μεταξὺ τῶν ὁδῶν Σταυρίδη καὶ Ἐθνικῆς ὁδοῦ στὸν Ν. Μαγνησίας.

Ο ΝΟΜΑΡΧΗΣ ΜΑΓΝΗΣΙΑΣ

Ἔχοντας ὑπόψη:

1) Τὸ Τ.Υ. 18168/1978 ἔγγραφο τῆς Δ/νσεως Τεχνικῶν Ὑπηρεσιῶν Νομοῦ Μαγνησίας πρὸς τὴν Κοινότητα Ν. Ἀγχιάλου, μὲ τὸ ὁποῖο γνωστοποιεῖται ὅτι διαπιστώθηκε ἀσυμφωνία μεταξὺ τοῦ ἐγκεκριμένου σχεδίου καὶ τῆς πραγματικῆς καταστάσεως στὴν ὁδὸ Ἁγίου Γεωργίου Ν. Ἀγχιάλου, ὅπως, τοῦτο ἀναφέρεται καὶ στὴν τεχνικὴ ἔκθεση ποὺ συνοδεύει τὸ ἀνωτέρω ἔγγραφο.

2) Τὸ 3989/11.10.1978 ἔγγραφο τῆς Κοινότητας Ν. Ἀγχιάλου, μὲ τὸ ὁποῖο διαβιβάστηκε ἀκριβὲς τοπογραφικὸ διάγραμμα τῆς περιοχῆς ποὺ ἀνατυπώνεται ἡ πραγματικὴ κατάσταση, καθὼς καὶ ἡ ἐπενεκτέα διόρθωση κατὰ τὴν πρόταση τῆς Δ/ντεως Τεχνικῶν Ὑπηρεσιῶν Ν. Μαγνησίας.

3) Τὸ θεωρημένο γιὰ τὴν πληρότητα καὶ ἀκρίβεια ἀπὸ τὸ Δ/ντὴ Τεχν. Ὑπηρεσιῶν Ν. Μαγνησίας, σχετικὸ ὡς ἄνω τοπογραφικὸ διάγραμμα, στὸ ὁποῖο σημειώνεται μὲ πράσινη καὶ Ἐρυθρὰ γραμμὴ ἡ προτεινόμενη διόρθωση.

4) Τὴ σύμφωνη γνωμοδότηση τοῦ Νομαρχιακοῦ Συμβουλίου Δημοσίων Ἔργων, ποὺ διατυπώθηκε στὴν 27 πράξη (Θέμα 3ον) κατὰ τὴ συνεδρίαση αὐτοῦ τῆς 2.11.1978.

Ἰδόντες καὶ τὶς διατάξεις:

1) Τοῦ ἀπὸ 18.10.1925 Π. Δ/τος «περὶ τρόπου διορθώσεως ἀσυμφωνιῶν ὑφισταμένων μεταξὺ τοῦ ἐγκεκριμένου σχεδίου καὶ τοῦ ἐπὶ τοῦ ἐδάφους ἐφαρμοσθέντος τοιούτου», σὲ συνδυασμὸ μὲ τὸ ἄρθρο 2 τοῦ ἀπὸ 10.5.1958 Δ/τος (ΦΕΚ 98/

27.6.58) «περὶ καταργήσεως κλπ. Συμβουλίων καὶ Ἐπιτροπῶν παρὰ τὰς Νομαρχίας ἁρμοδιότητος τῶν Ὑπουργῶν Συγκοινωνιῶν, Δημ. Ἔργων καὶ Ἐσωτερικῶν».

2) Τοῦ 3200/55 Νόμου «περὶ διοικητικῆς ἀποκεντρώσεως», ὅπως τροποποιήθηκε καὶ συμπληρώθηκε μὲ τὸ Ν. Διάταγμα 532/70.

3) Τοῦ Β. Δ/τος 712/70 «περὶ καθορισμοῦ τῶν ἁρμοδιοτήτων κατ' ἐφαρμογὴν τοῦ Ν. 532/1970 «περὶ συμπληρώσεως καὶ τροποποιήσεως τῶν διατάξεων περὶ διοικητικῆς ἀποκεντρώσεως».

4) Τὴν ἀπόφασή μας ἀριθ. 58547/73 περὶ ἐγκρίσεως καὶ ἐπεκτάσεως τοῦ ρυμοτομικοῦ σχεδίου Ν. Ἀγχιάλου.


Καὶ κρίνοντας ὅτι μὲ τὴν προτεινόμενη διόρθωση δὲν μεταβάλλεται οὐσιαστικῶς ἡ γενικὴ διάταξη τοῦ ἐγκεκριμένου σχεδίου ἀλλὰ περιορίζεται σὲ ἁπλῆ διευθέτηση τῆς οἰκοδομικῆς γραμμῆς χωρὶς νὰ μετατρέπονται οἰκοδομήσιμα οἰκόπεδα σὲ μὴ οἰκοδομήσιμα, ἀποφασίζουμε:

Ἐγκρίνουμε τὴ διόρθωση ἀσυμφωνίας στὸ τμῆμα τῆς ὁδοῦ Ἁγίου Γεωργίου Ν. Ἀγχιάλου μεταξὺ τῶν ὁδῶν Σταυρίδη καὶ Ἐθνικῆς ὁδοῦ, ὅπως ἐμφανίζεται στὸ συνημμένο τοπογραφικὸ διάγραμμα, θεωρημένο ἀπὸ τὸ Διευθυντὴ τῆς Διευθύνσεως Τεχνικῶν Ὑπηρεσιῶν Ν. Μαγνησίας, τὸ ὁποῖο ἀποτελεῖ παράρτημα τῆς παρούσης ἀποφάσεως.

Ἡ ἀπόφαση αὐτὴ ἡ ὁποία ἔχει ἰσχὺ ἀπὸ τῆς ὑπογραφῆς της, νὰ δημοσιευθεῖ στὴν Ἐφημερίδα τῆς Κυβερνήσεως.

Βόλος, 27 Νοεμβρίου 1978

Ὁ Νομάρχης
Ι. ΚΑΛΟΓΕΙΤΟΝΑΣ

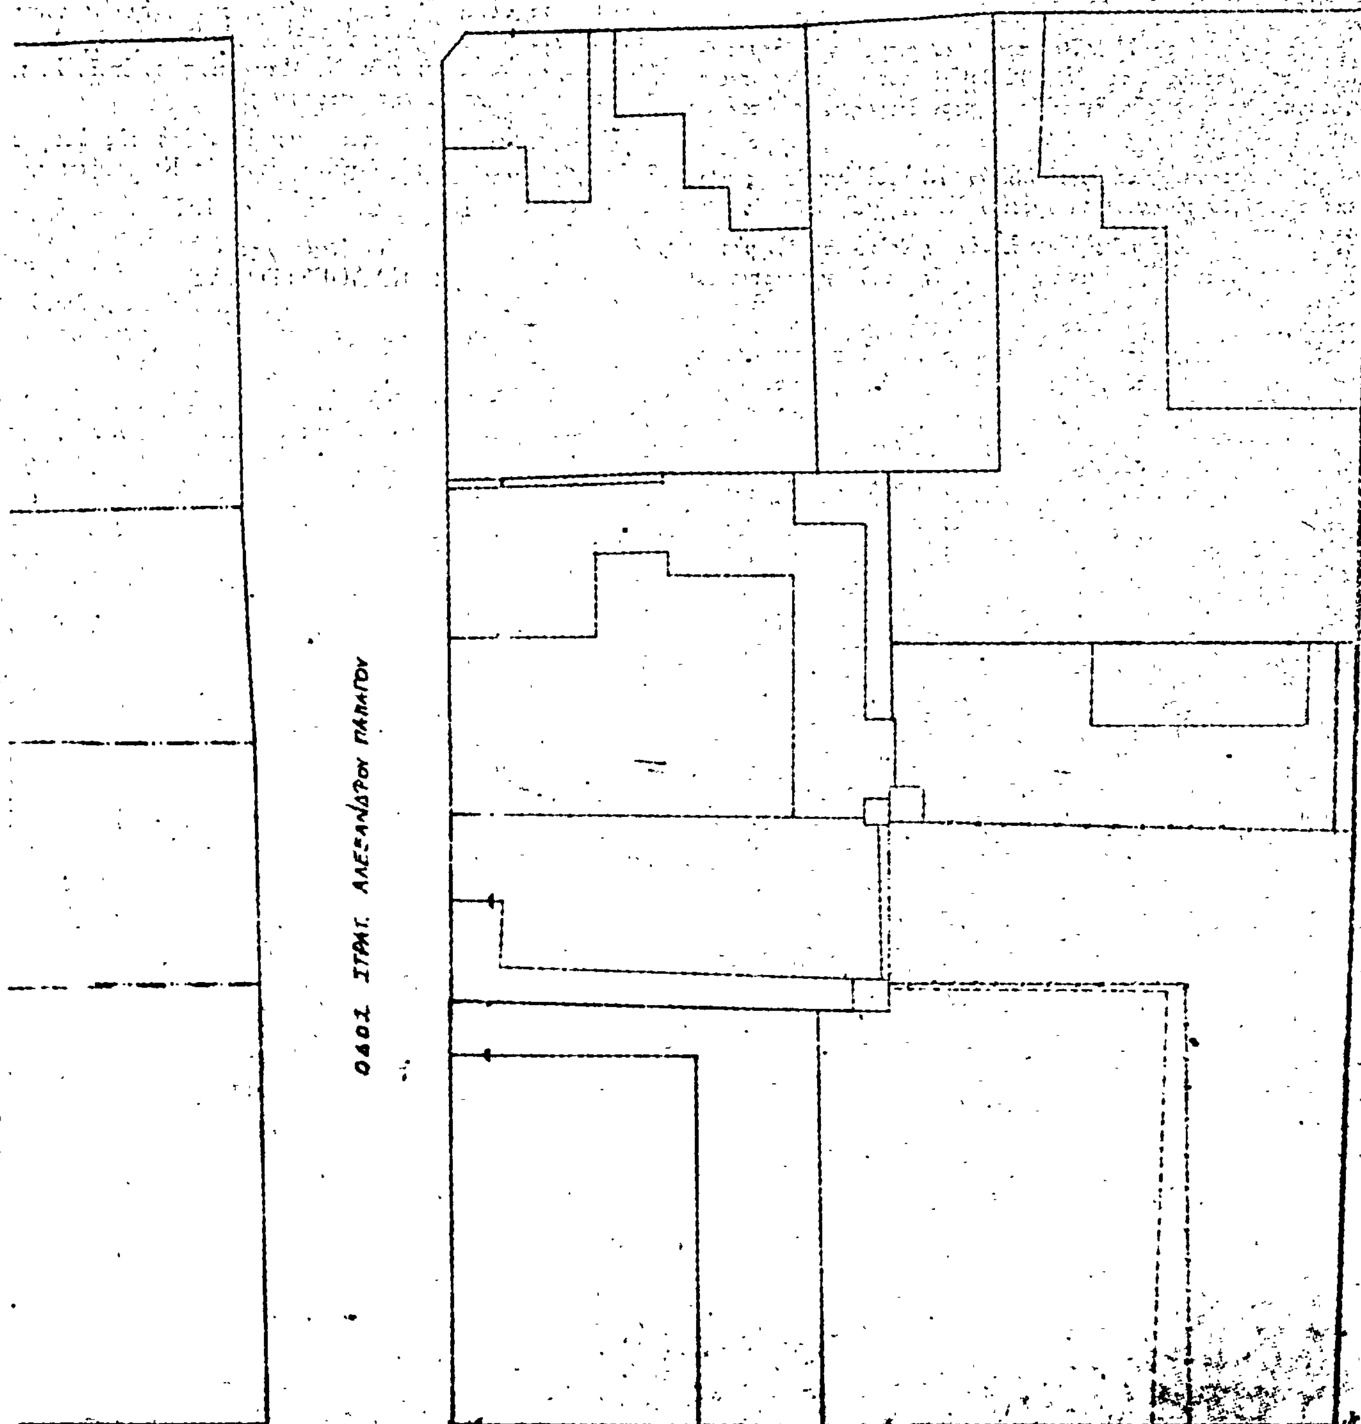

ΟΔΟΣ ΣΤΡΑΤ. ΑΛΕΞΑΝΔΡΟΥ ΠΑΠΑΓΟΥ
ΟΔΟΣ ΔΙΡΚΟΥ ΣΤΑΥΡΙΔΗ

ΤΟΠΟΓΡΑΦΙΚΟΝ ΔΙΑΓΡΑΜΜΑ


ΟΙΚΟΔΟΜΙΚΟΥ ΤΕΤΡΑΓΩΝΟΥ ΠΕΡΙΚΛΕΙΟΜΕΝΟΥ ΜΕΤΑΞΥ ΤΩΝ ΟΔΩΝ ΕΛΕΥΘΕΡΙΑΣ - ΑΓΙΟΥ ΓΕΩΡΓΙΟΥ - … ΣΤΑΥΡΟΥ - … ΠΑΠΑΓΟΥ

ΕΙΣ ΝΕΑΝ ΑΓΧΙΑΛΟΝ Ν. ΜΑΓΝΗΣΙΑΣ

ΚΛΙΜΑΞ 1:200

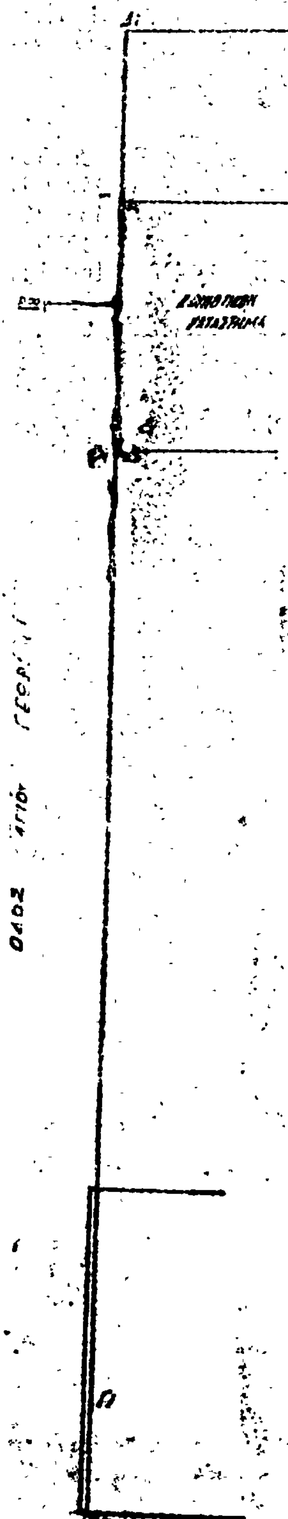



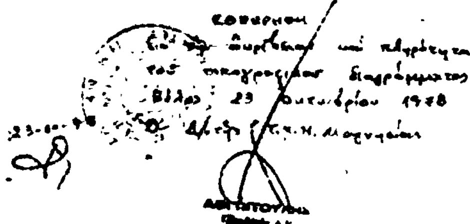



Βόλος Ιούλιος 1978

Συντάξασα μηχανικός

ΓΕΩΡΓΙΑ ΠΑΡΙΣΗ

ΑΝΑΚΟΙΝΩΣΕΙΣ

Ἀριθ. Δ1 12858 (5)

Περὶ παρακαταθέσεως ἀποζημιώσεως ἀκινήτων ποὺ ρυμοτομήθηκαν μὲ τὸ ἐγκεκριμένο ρυμοτομικὸ σχέδιο Καλλιθέας Νέας Σμύρνης γιὰ τὴ διάνοιξη τῆς συμβολῆς τῆς Λεωφόρου Συγγροῦ μὲ τοὺς δρόμους Ἁγίων Πάντων καὶ Ἐφέσσου ἀπὸ Δοϊράνης μέχρι Συγγροῦ.

Ο ΥΠΟΥΡΓΟΣ ΔΗΜΟΣΙΩΝ ΕΡΓΩΝ

Ἔχοντας ὑπόψη :

1. Τὶς διατάξεις τοῦ Ν.Δ/τος ἀπὸ 17.7.1923 «περὶ σχεδίων πόλεων, κωμῶν καὶ συνοικισμῶν τοῦ Κράτους καὶ οἰκοδομῆς αὐτῶν» (ΦΕΚ 228/16.8.1923 τ.Α').

2. Τὶς διατάξεις τοῦ Ν.Δ./τος 797/1971 «περὶ ἀναγκαστικῶν ἀπαλλοτριώσεων» (ΦΕΚ 1/1.1.1971 τ.Α').

3. Τὰ στοιχεῖα προδικασίας γιὰ τὴν ἐφαρμογὴ τοῦ ἰσχύοντος ρυμοτομικοῦ σχεδίου περιοχῆς τῶν Δήμων Καλλιθέας καὶ Νέας Σμύρνης πρὸς διάνοιξη τῆς συμβολῆς τῆς Λεωφόρου Συγγροῦ μὲ τοὺς δρόμους Ἁγίων Πάντων καὶ Ἐφέσσου ἀπὸ Δοϊρανης μέχρι Συγγροῦ, ἀνακοινώνουμε στὰ πρόσωπα ποὺ ἔχουν ἢ ἀξιώνουν ἐμπράγματα δικαιώματα στὰ παραπάνω ἀκίνητα, ὅτι ἡ ἀποζημίωση τῶν ρυμοτομουμένων οἰκοπεδικῶν ἐκτάσεων καὶ τῶν ἐπικειμένων τους ὅπως περιγράφονται στὰ σχετικὰ στοιχεῖα προδικασίας, ἡ ὁποία καθορίστηκε μὲ τὴν ἀπόφαση τοῦ Μονομελοῦς Πρωτοδικείου Ἀθηνῶν ἀριθ. 737/1978 ἔχει κατατεθεῖ στὸ Ταμεῖο Παρακαταθηκῶν καὶ Δανείων Ἀθηνῶν μὲ τὴν ἔκδοση τοῦ γραμματίου παρακαταθήκης ἀριθ. 518759/30.11.78 συνολικοῦ ποσοῦ δραχμῶν 1.028.467 ὑπὲρ τῶν ἑξῆς προσώπων ποὺ φέρονται ὡς ἰδιοκτῆτες τῶν ρυμοτομουμένων γιὰ νὰ καταβληθεῖ μόνο στὰ πρόσωπα ποὺ θὰ ἀναγνωρισθοῦν ὡς δικαιοῦχοι μὲ ἀπόφαση τοῦ ἁρμόδιου δικαστηρίου, σύμφωνα μὲ τὶς προβλέψεις τῶν κειμένων διατάξεων :

	δρχ.
1. Σ. καὶ Α. Τομαῆ	5.870
2. Π. Ἀναγνωστόπουλου, Α. Καραγιάννη κλπ	25.525
3. Χαρ. Στρούντζου	442.064
4. Θ. Τριανταφύλλου	438.948
5. Π. Μαρκεζίνη	15.936
6. Σ. Μπακράτσια καὶ Δ. Παπαδημητρίου	100.124

Ἀθῆναι, 6 Δεκεμβρίου 1978

Ἐντολῇ Ὑπουργοῦ
Ὁ Διευθυντὴς
ΣΠ. ΛΟΓΟΘΕΤΗΣ

ΑΠΟ ΤΟ ΕΘΝΙΚΟ ΤΥΠΟΓΡΑΦΕΙΟ